


Wohnung

H2-04

Haus 2
Estermannstraße 92, 53117 Bonn

Erdgeschoss
2-Zimmer-Wohnung

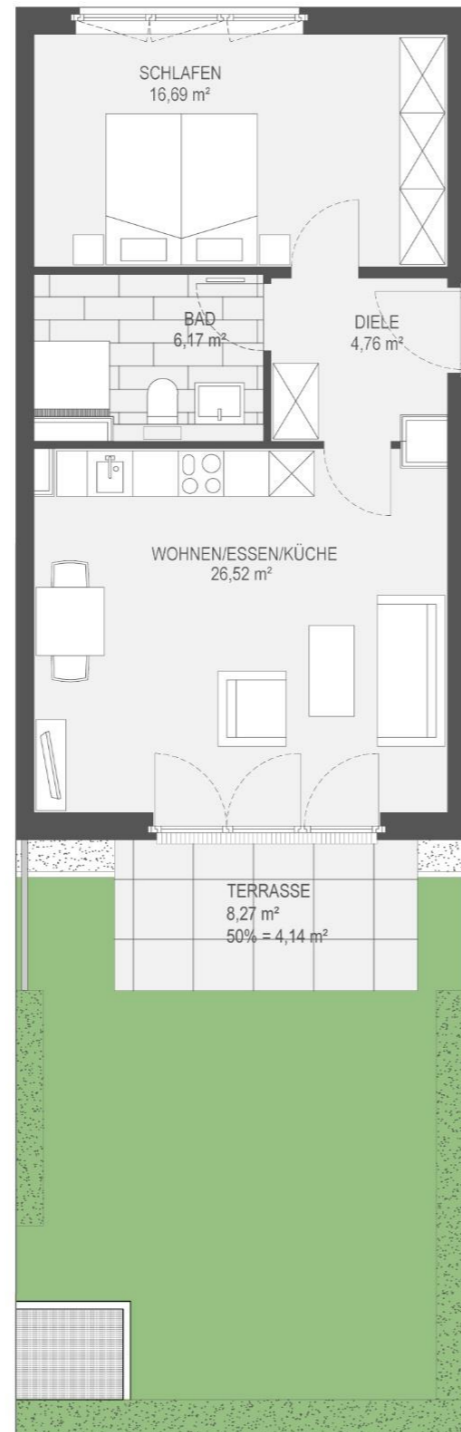

Wohnen/Essen/Küche	26,52 m ²
Schlafen	16,69 m ²
Bad	6,17 m ²
Diele	4,76 m ²
Summe	54,14 m²
Terrasse	8,27
	4,14 m ²
Gesamtfläche	58,28 m²



Die angegebenen Flächen basieren auf der Ausführungsplanung. Terrassen, Balkone und Loggien werden zu 50 % angerechnet.