


Wohnung


H4-02

Haus 4
Estermannstraße 88, 53117 Bonn

Erdgeschoss
2-Zimmer-Wohnung

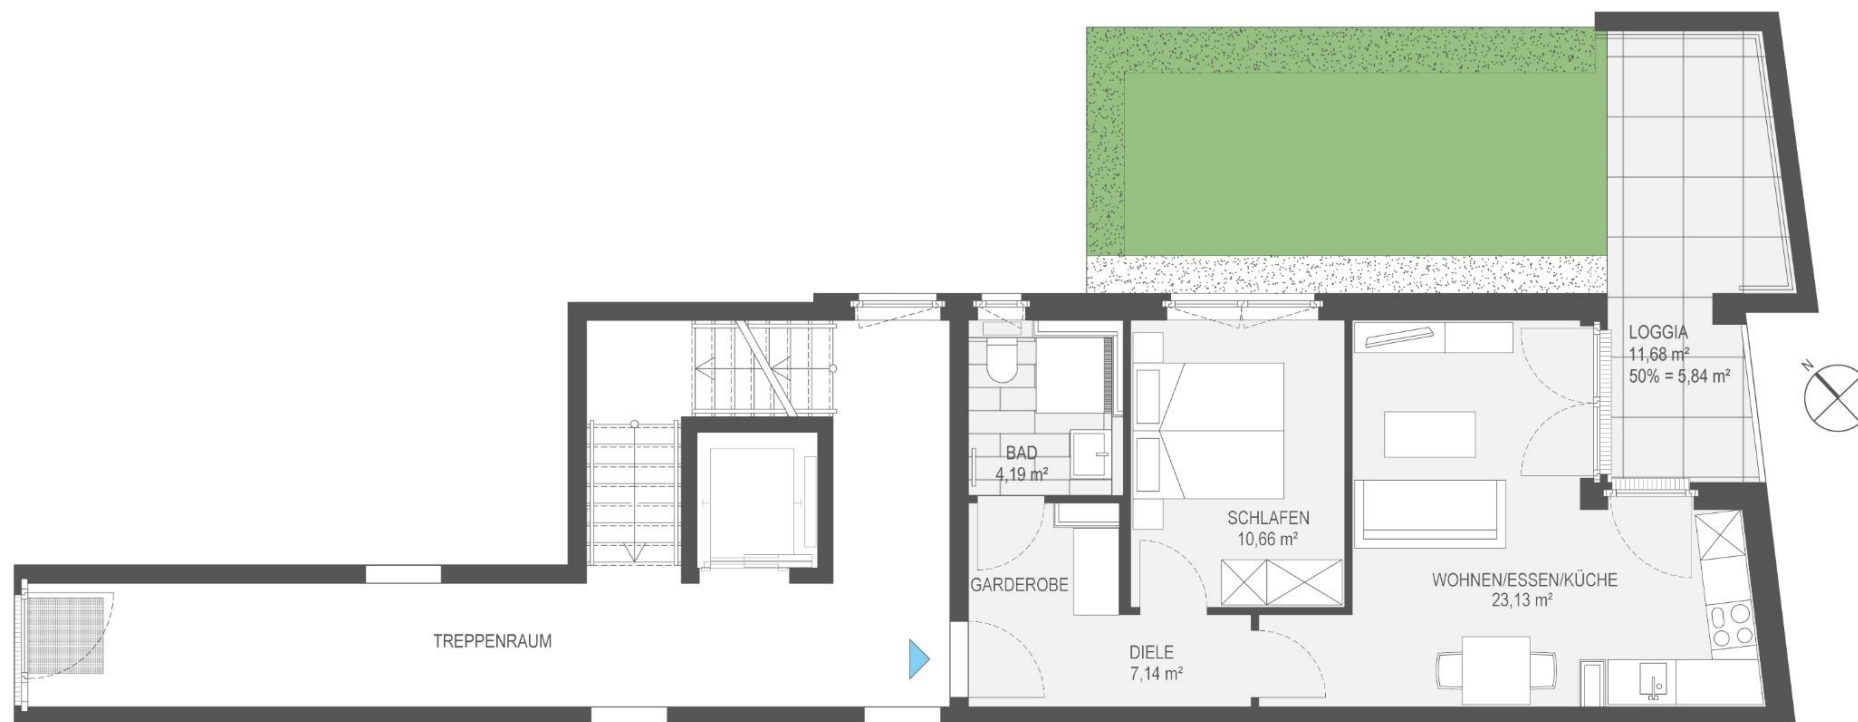

Wohnen/Essen/Küche	23,13 m ²
Schlafen	10,66 m ²
Bad	4,19 m ²
Diele	7,14 m ²
Summe	45,12 m²
Loggia	11,68
	5,84 m ²
Gesamtfläche	50,96 m²

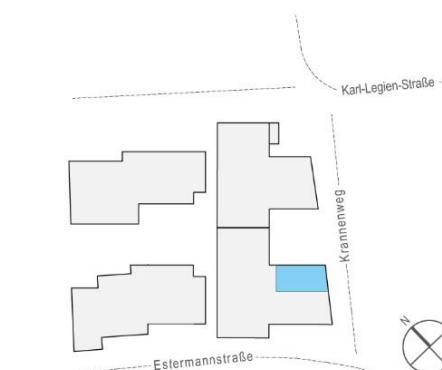

Die angegebenen Flächen basieren auf der Ausführungsplanung. Terrassen, Balkone und Loggien werden zu 50 % angerechnet.